


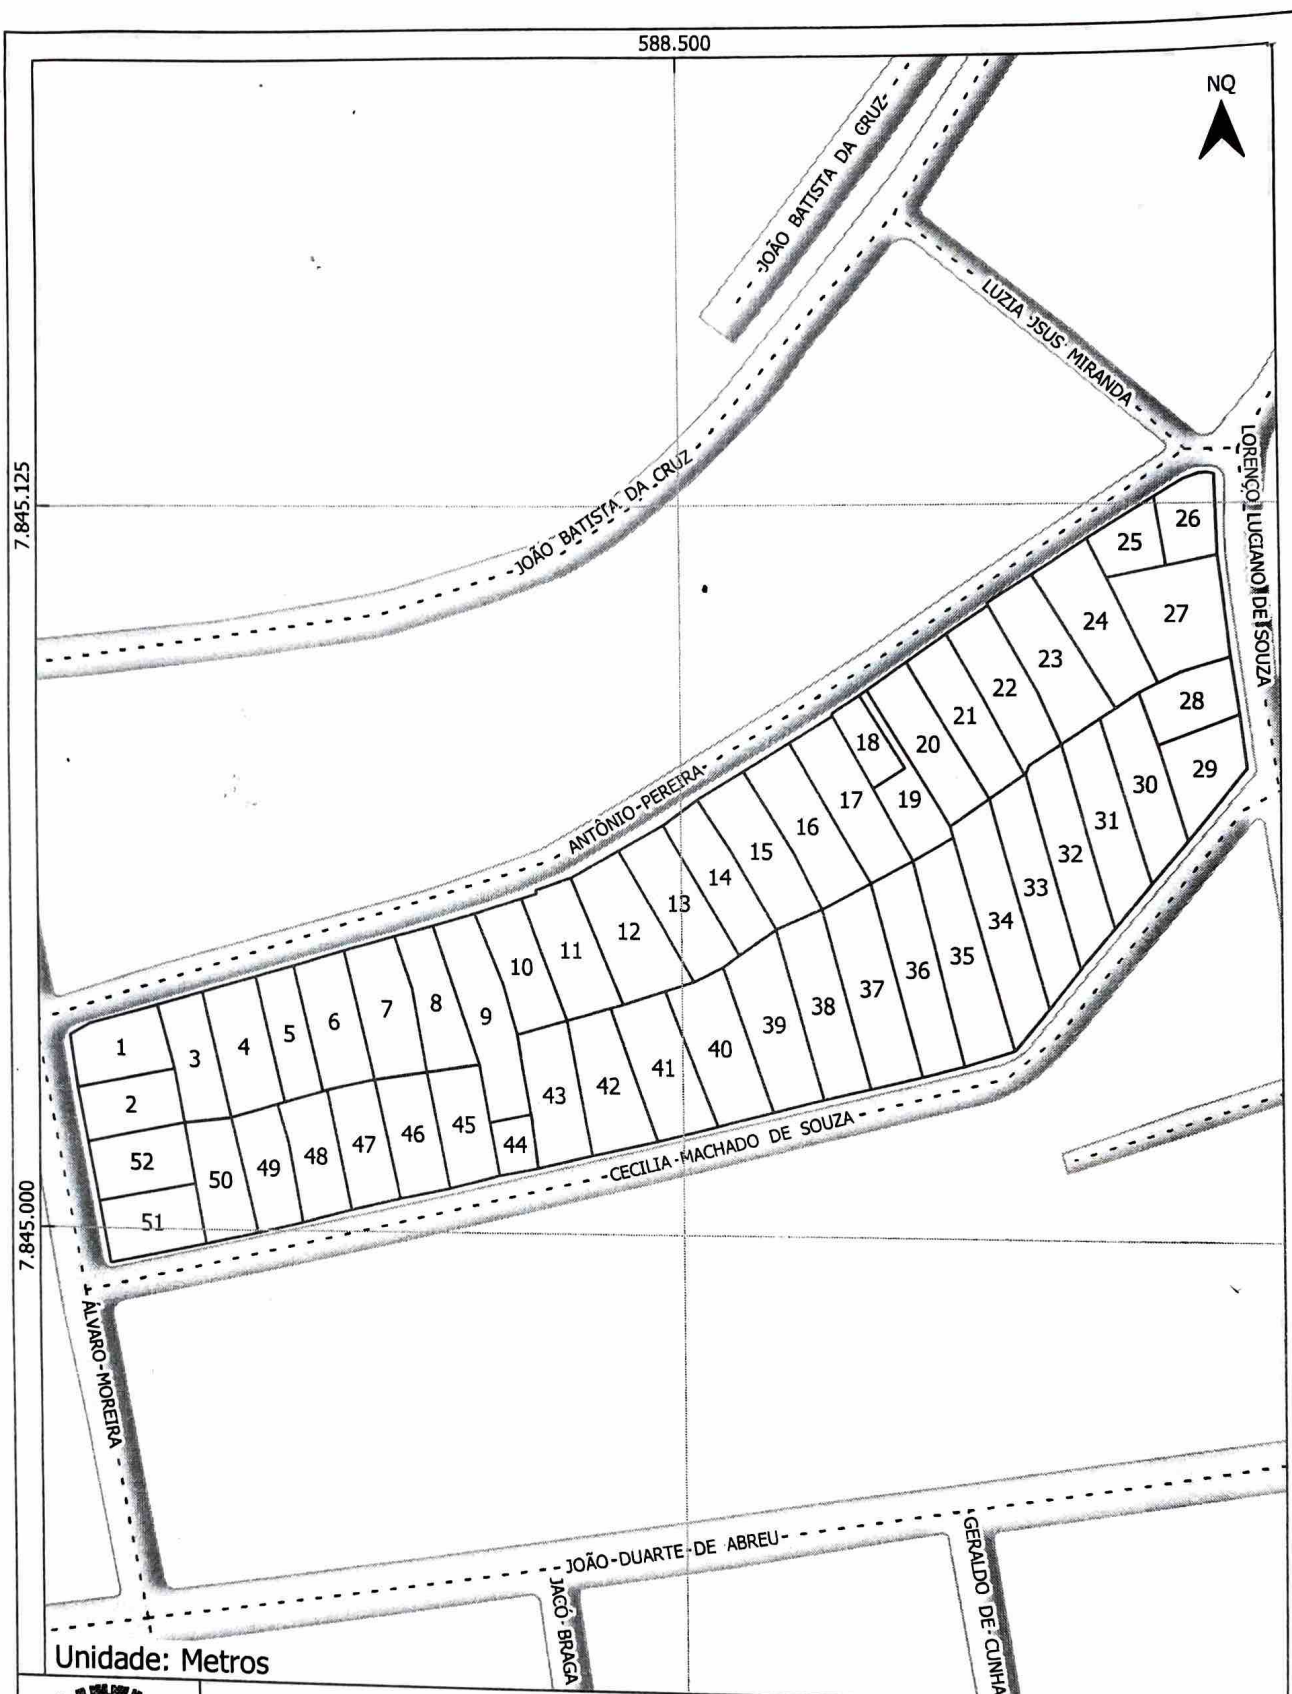

PLANTA DE QUADRA

Distrito: **1** Zona: **4** Quadra: **29** Matrícula: **8.178**

Unidade Federativa:

Minas Gerais

Município:

Prudente de Moraes

Distrito:

Bairro:

Sede

São João 2

Área da Quadra:

11111,491 m²

Quantidade de imóveis:

52 Imóveis

Escala:

1:1.250

Data:

11/12/2023

Folha:


1 de 1

Formato da Folha:


A4

Planta de Situação



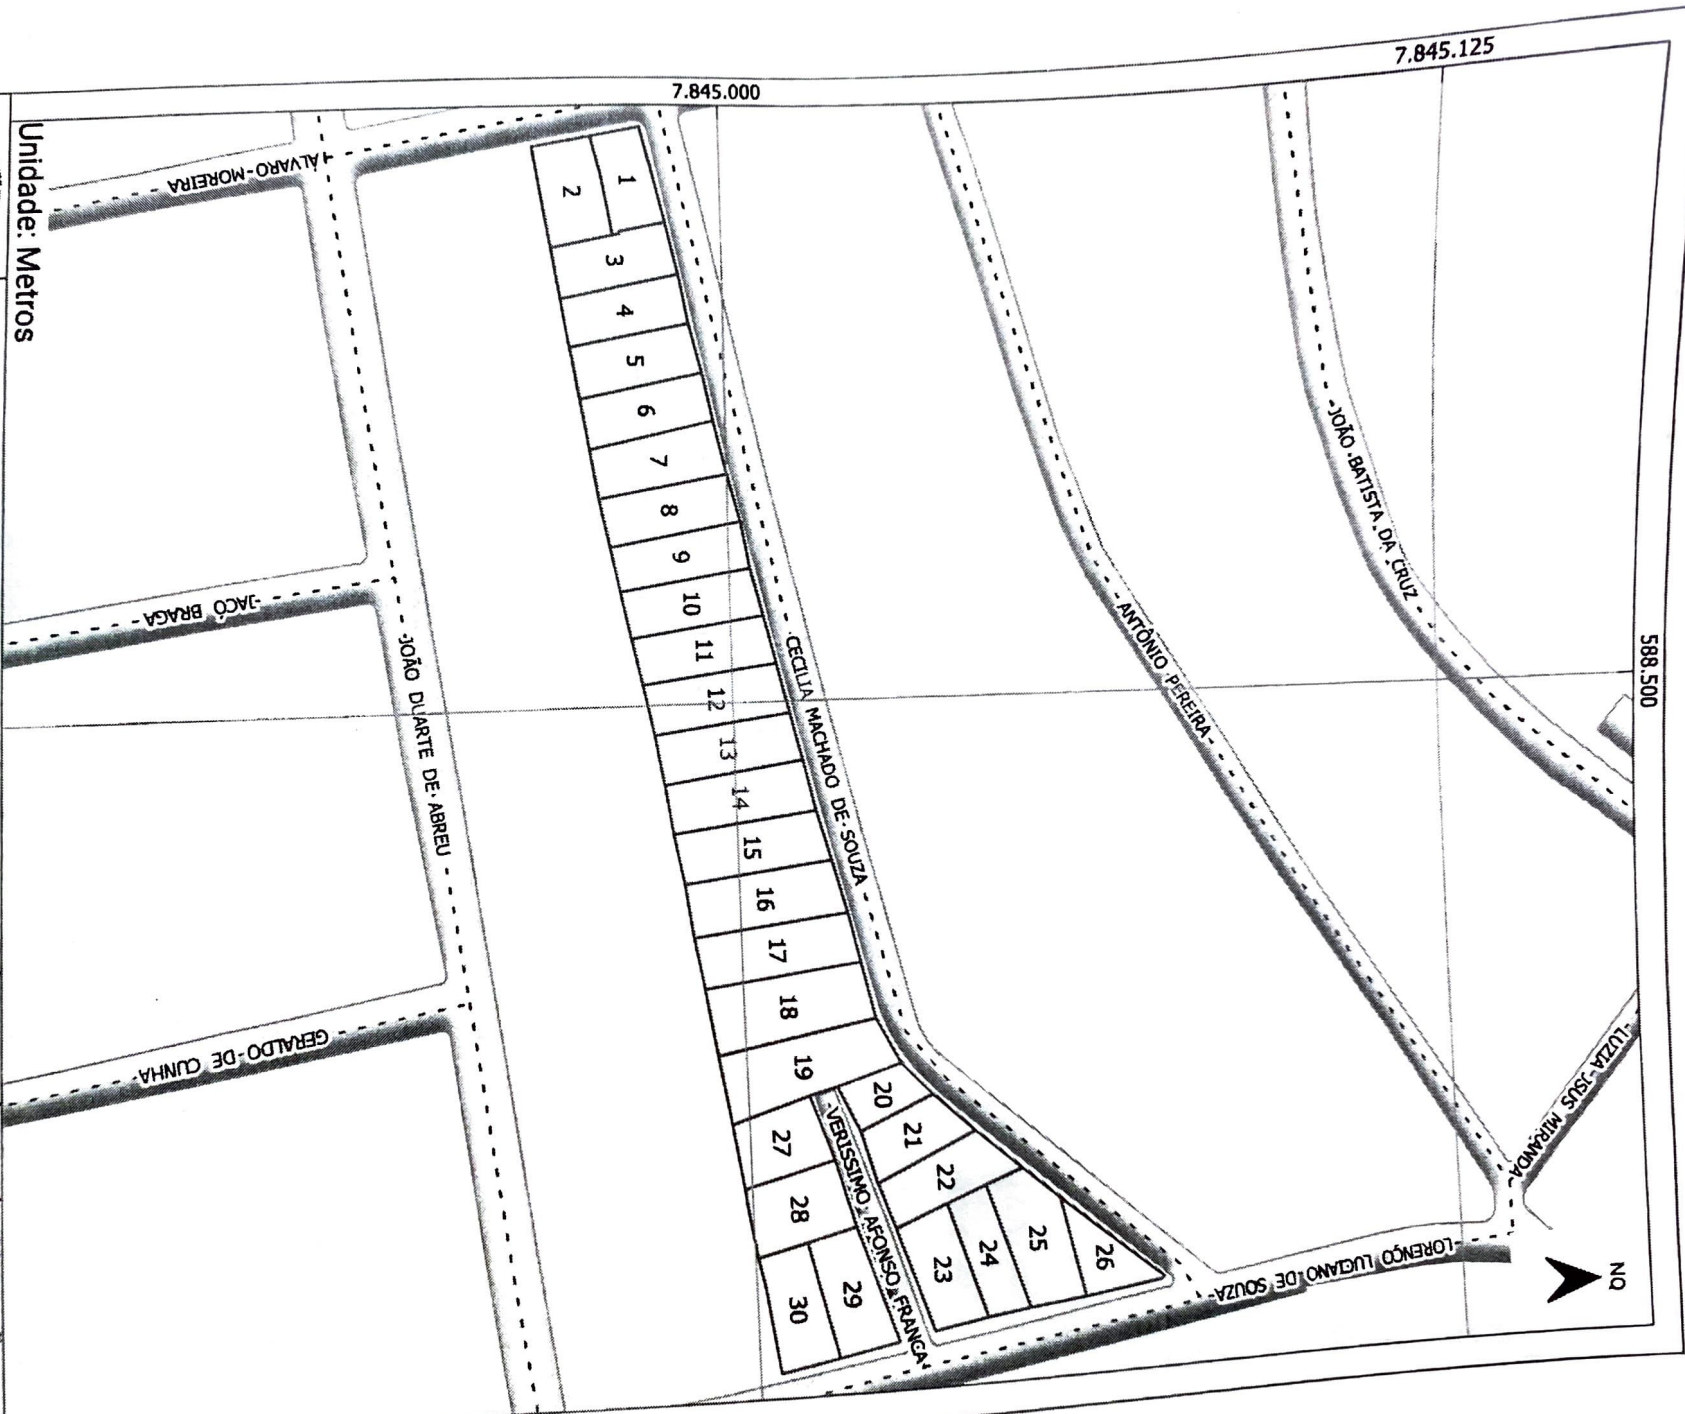

Unidade: Metros

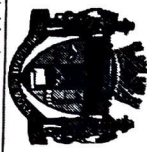

Distrito:	Zona:	Quadra:	Matrícula:
1	4	29A	8.178

Unidade Federativa: Minas Gerais
Município: Prudente de Moraes

Distrito: Sede
Bairro: São João 2

Área da Quadra: 5638,096 m²
Quantidade de Imóveis: 30 Imóveis

Escala: 1:1.250
Data: 02/02/2024
Folha: 1 de 1
Formato da Folha: A4

Planta de Situação

